


PARCIAL DESARROLLO URBANO DISTRITO TALA NO.

TALA, JALISCO
MPIO. DE TALA

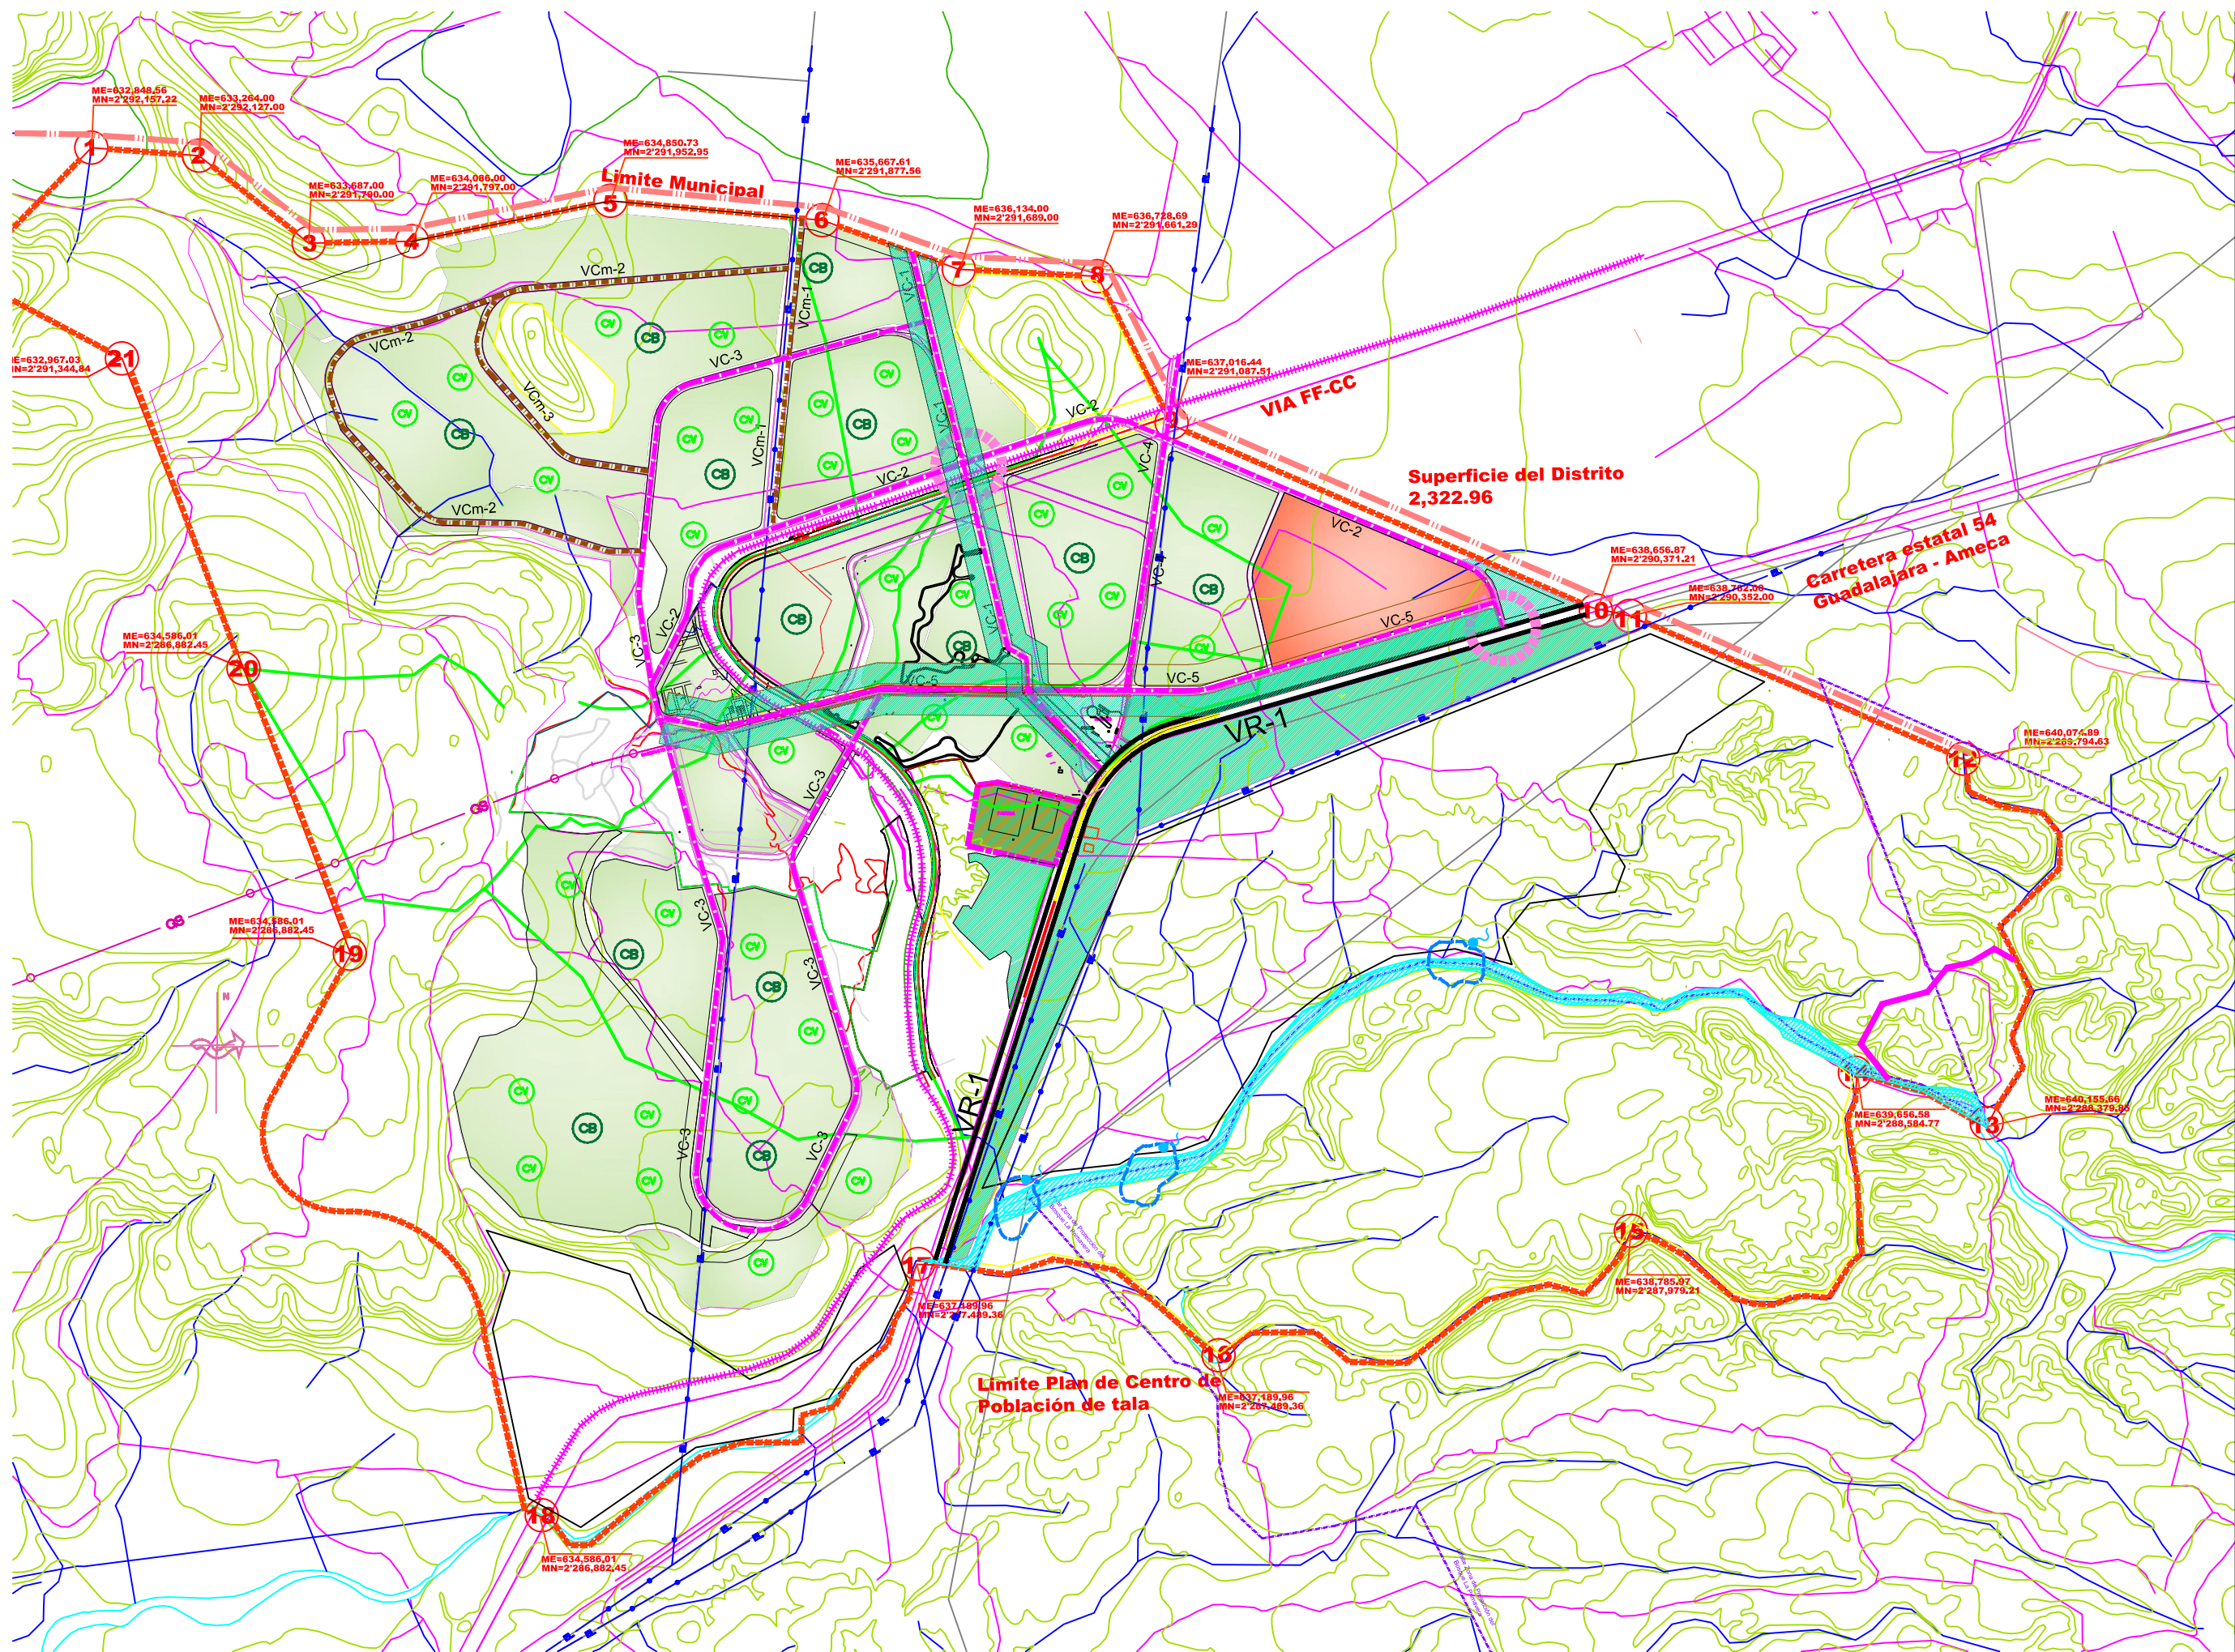

SIMBOLOGIA:

AREA DE ESTUDIO SUPERFICIE 2,322.96 HAS.

AREA URBANA ACTUAL SUPERFICIE 000 HAS.

COORDENAD.

TRAZA URBAN

| VALIDAD EXISTENTE | EN PROY |
|---------------------------------------|--------------------|
| VR REGIONAL CARRETERA DE CUOTA | VR CARRETE DE CUOT |
| VR CARRETERA LIBRE | VR CARRETE LIBRE |
| VP PRIMARIA VIA PRINCIPAL | VP VIA PRINCIPAL |
| VC SECUNDARIA ARTERIA COLECTORA | VC ARTERIA COLECT |
| VS SUB-COLECTORA ARTERIA SUBCOLECTORA | VS ARTERIA SUBCOLE |
| CALLE LOCAL | CALLE LOCAL |
| CALLE PEATON | CALLE PEATON |
| SERVICIOS CARRETEROS | NODO VI |

PLANO:
ESTRUCTURA URBANA

